




Site Plan Option 5B  
 Scale: 1:100

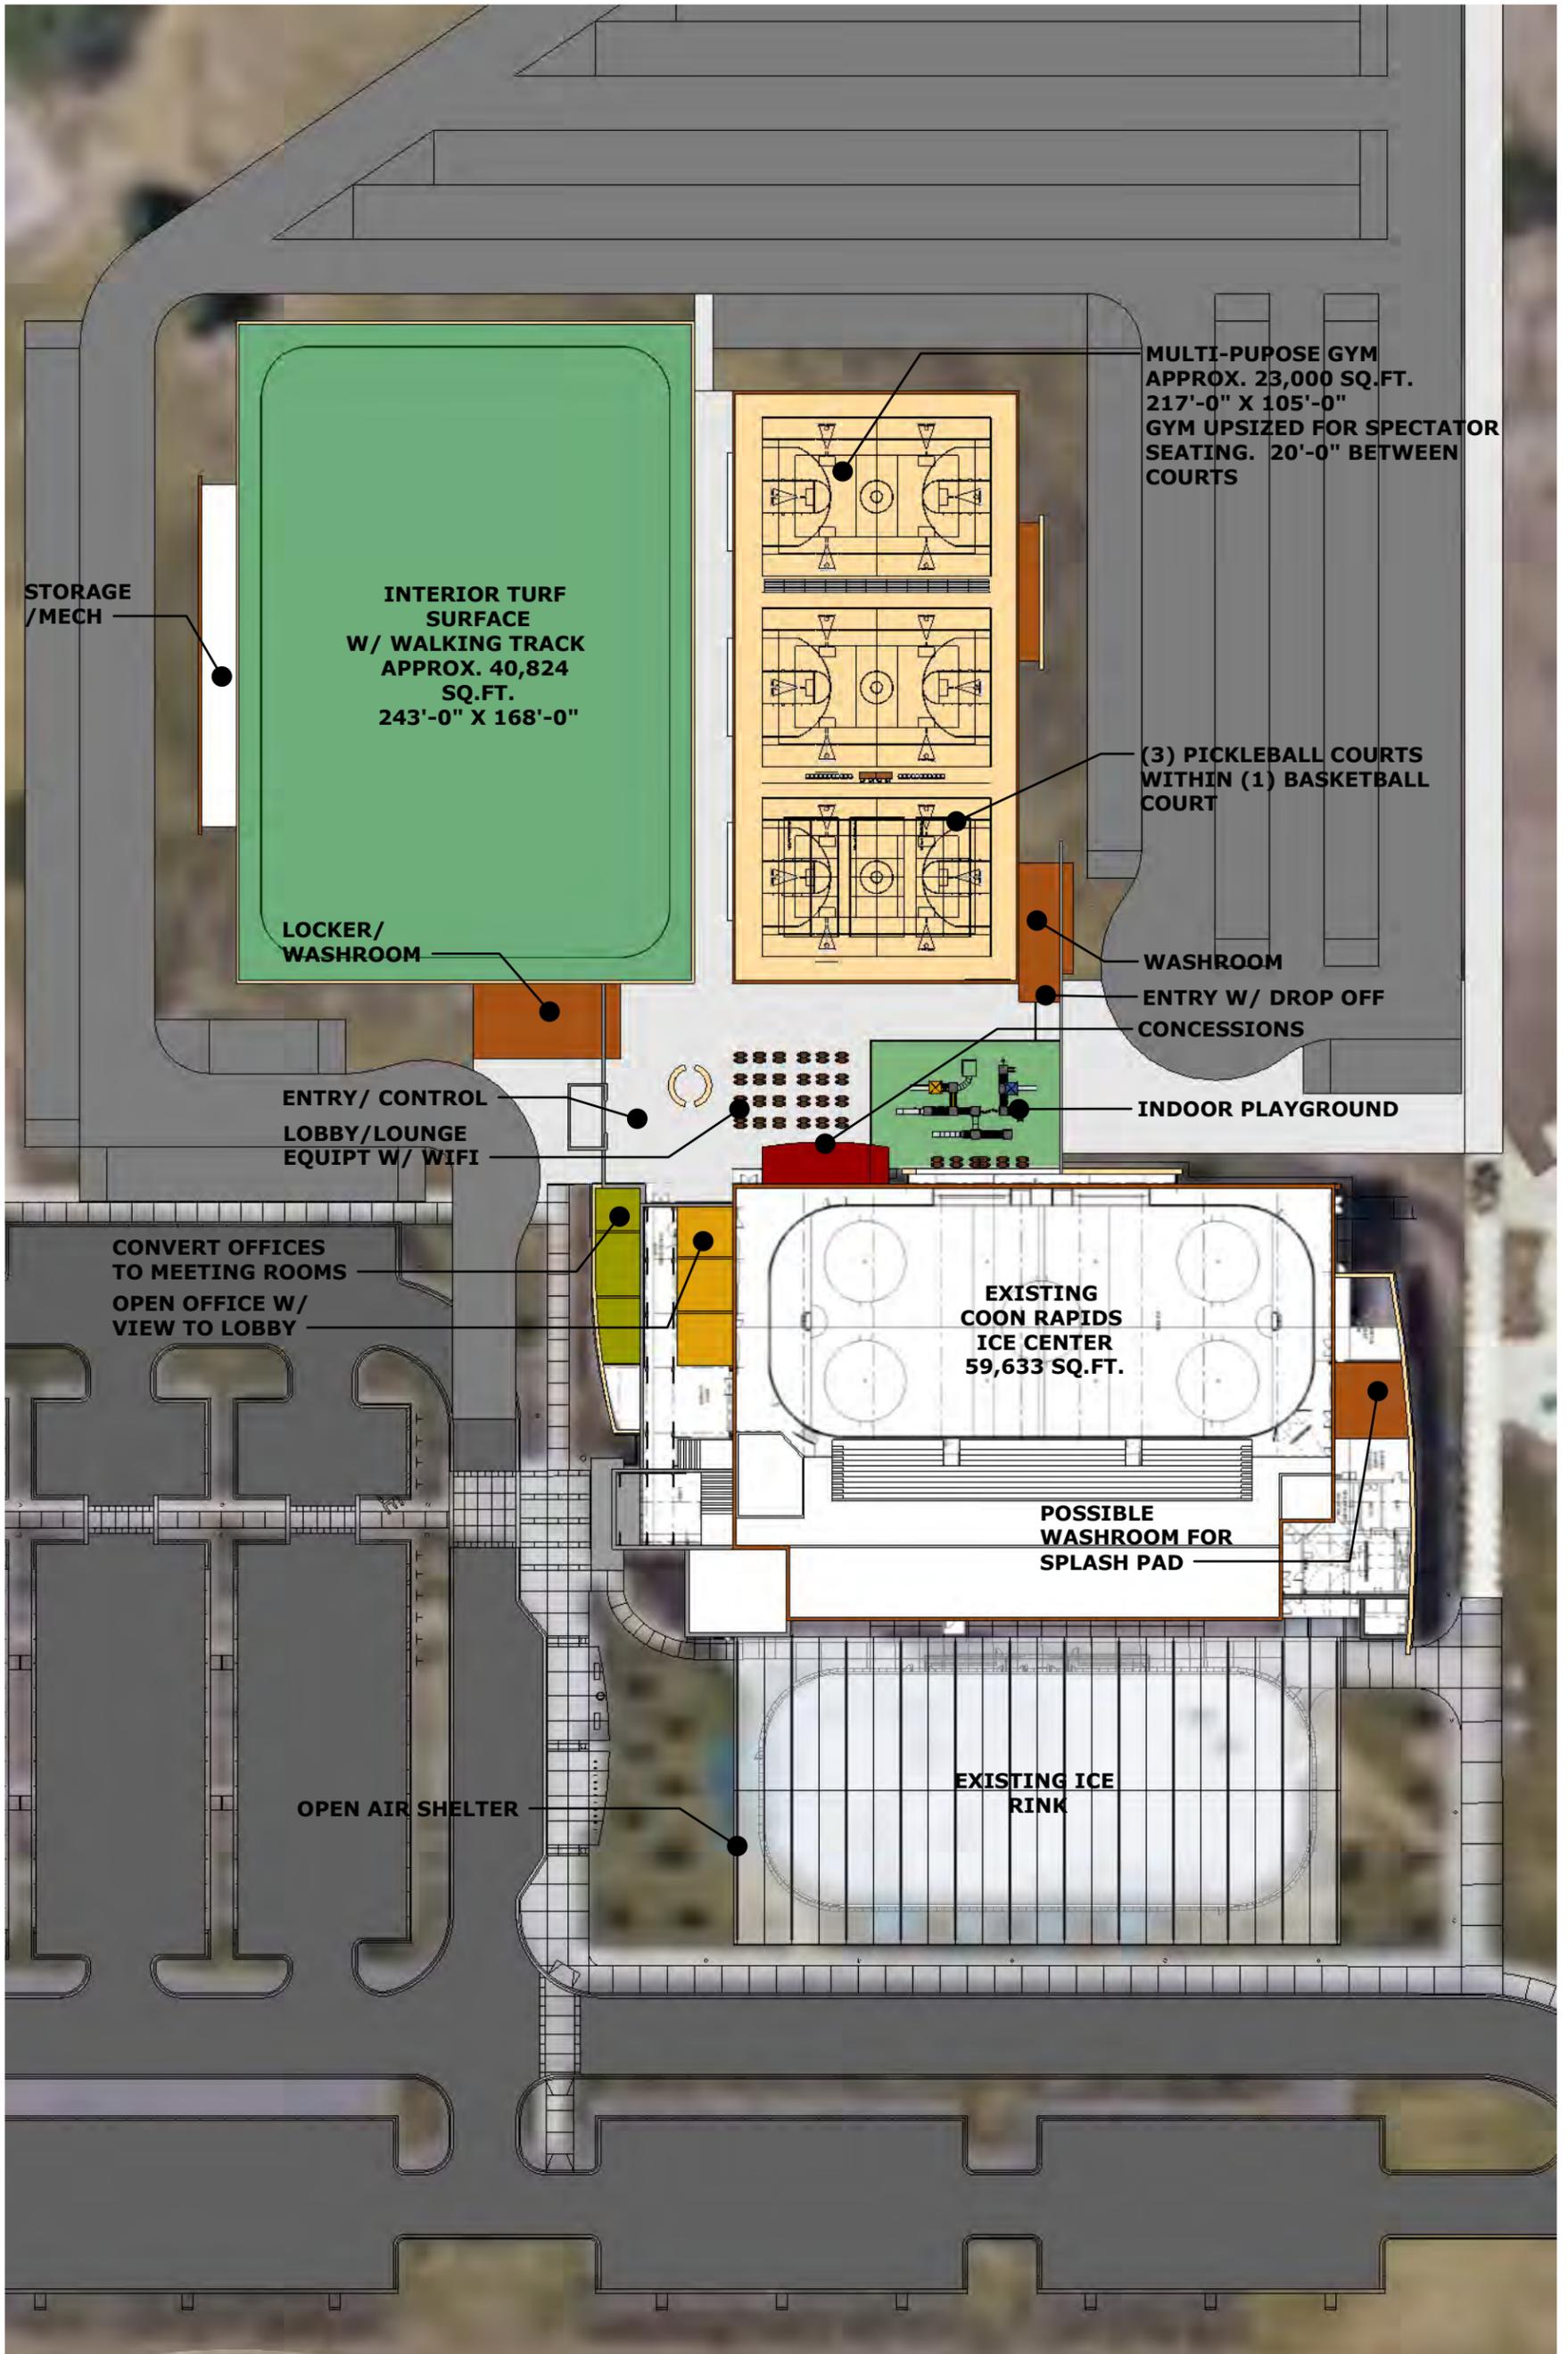



Site Plan Option 5B

Scale: 1:60

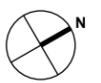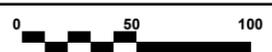



Perspective Looking North West Option 5B

Scale: N.T.S



Perspective Looking North Option 5B

Scale: N.T.S